


Boden-/Deckenanschluss

35 mm Profil


35/22 mm Profil

22 mm Profil

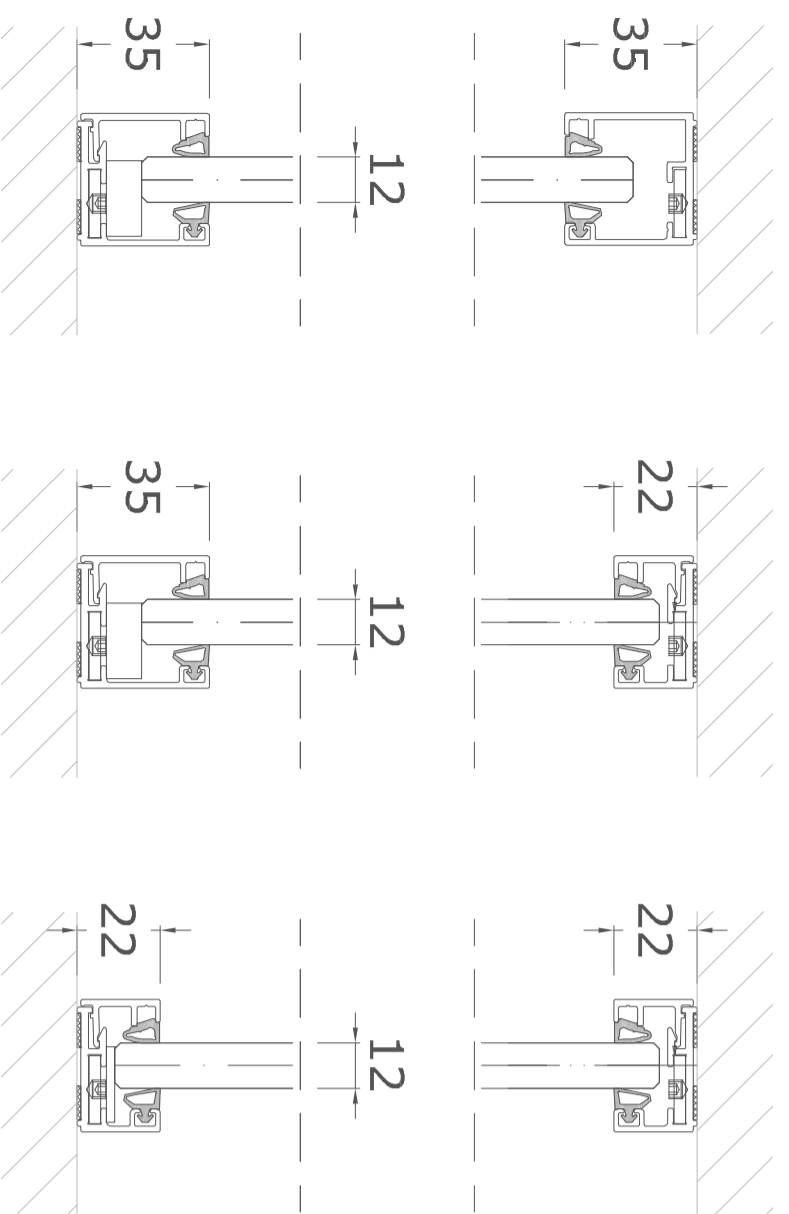

Boden-/Deckenanschluss

Wandanschluss 35/22 mm

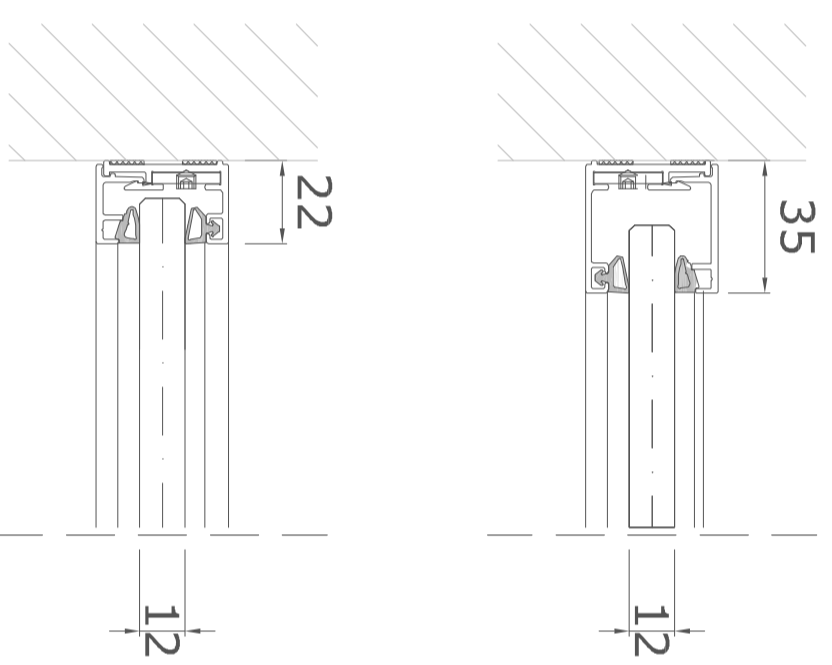


Boden-/Deckenanschluss


T-Verbindung

Lineare Verbindung


Eckverbindung

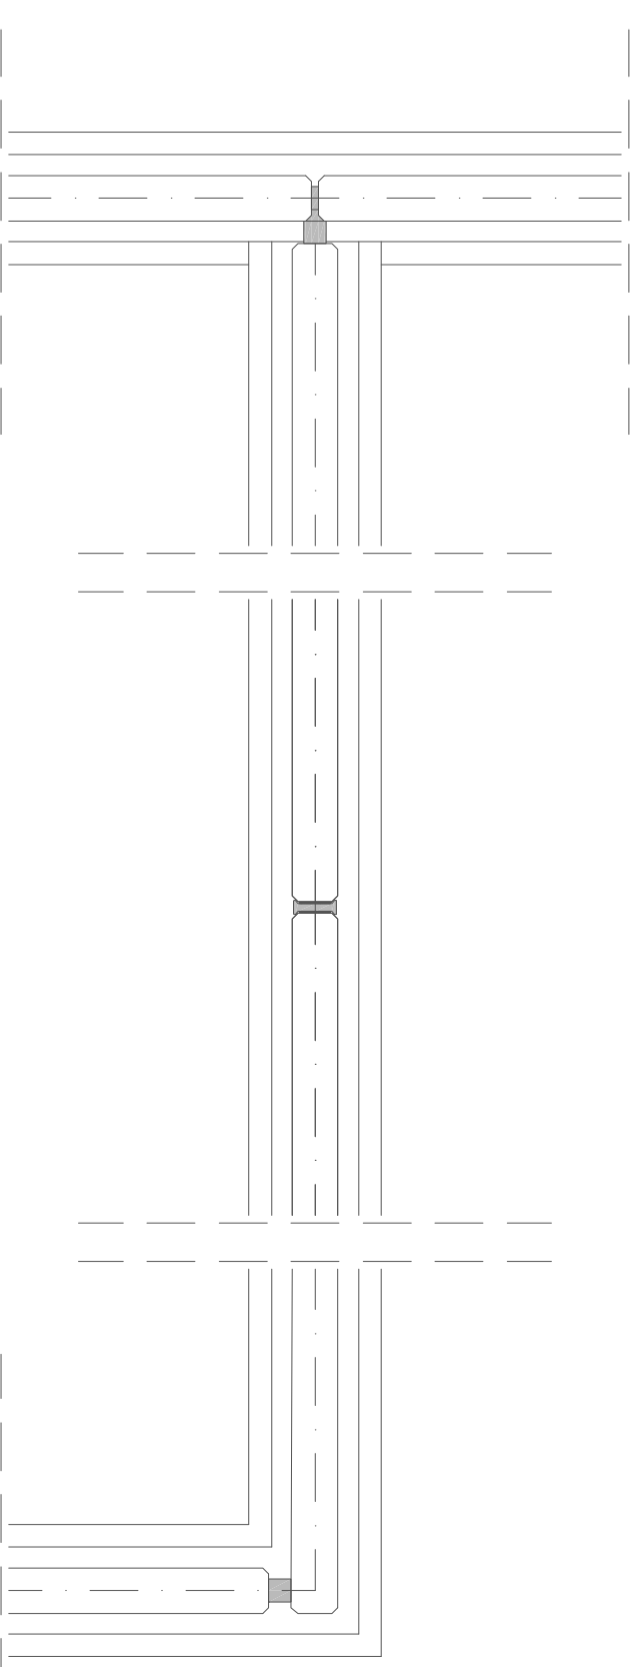


Schnitt Ganzglasfügetür

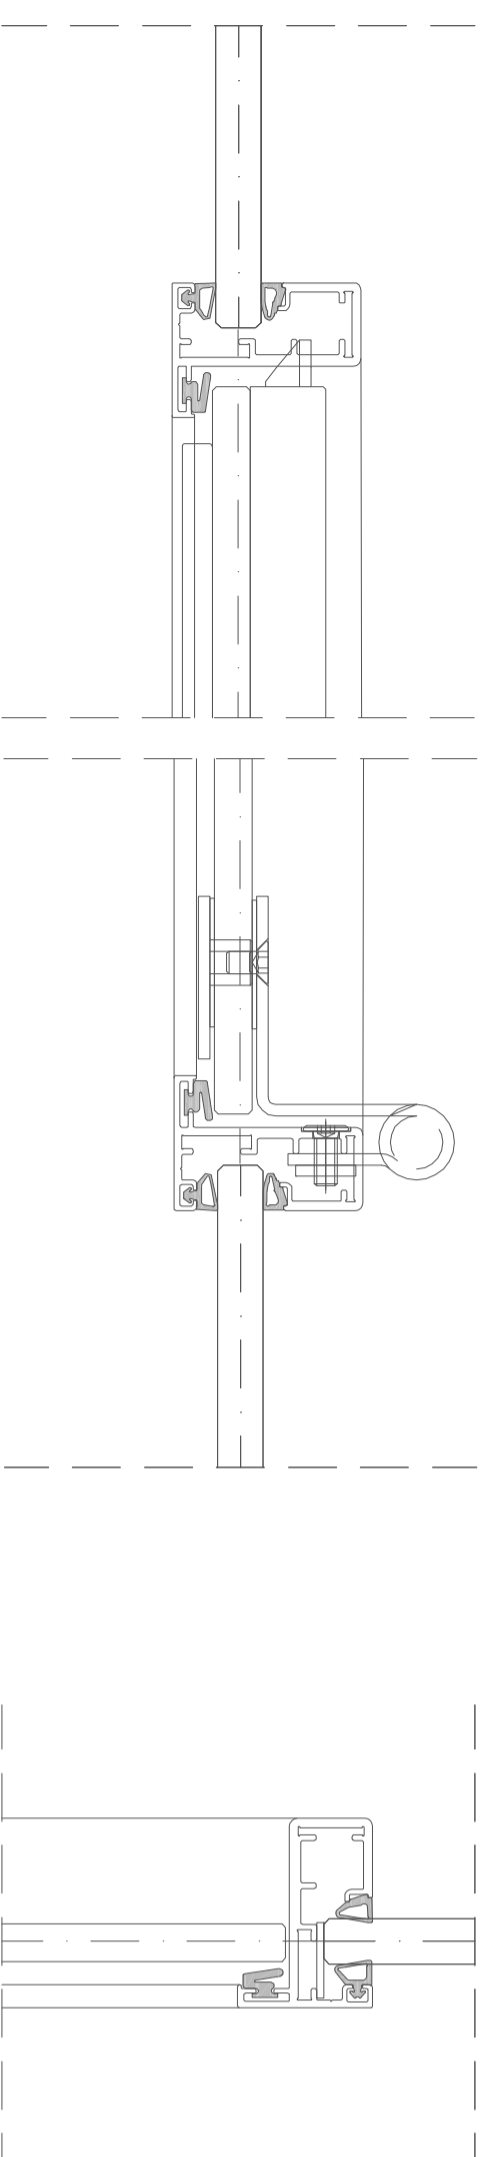


Schnitt Schiebetür

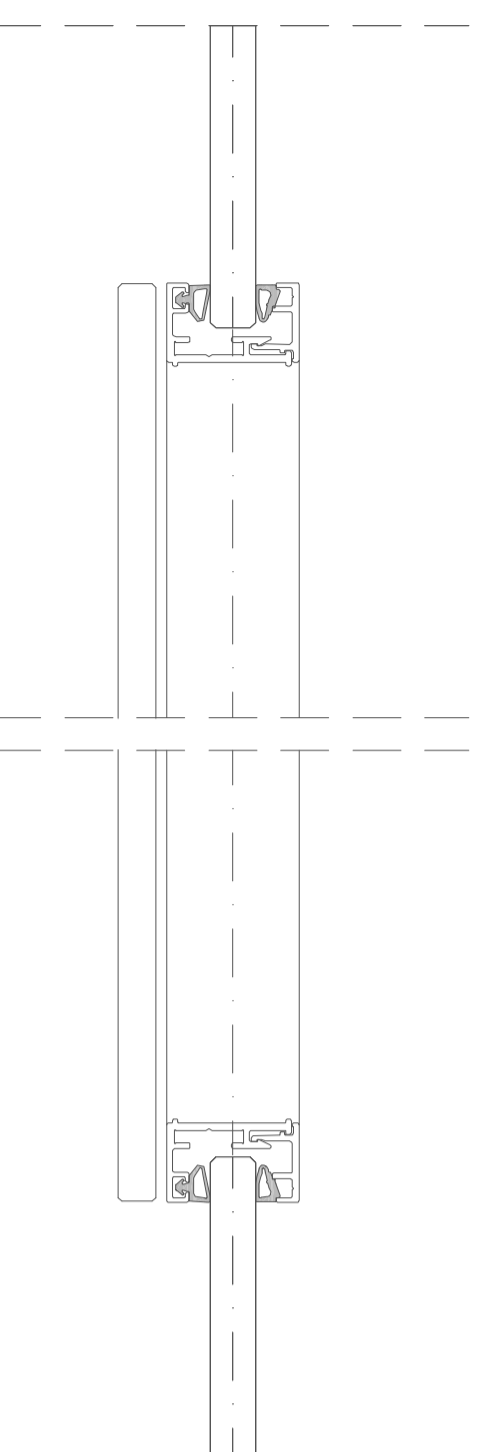

Deckenführung

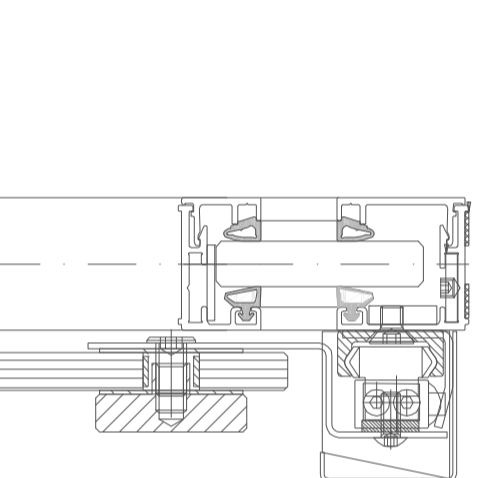

Bodenführung

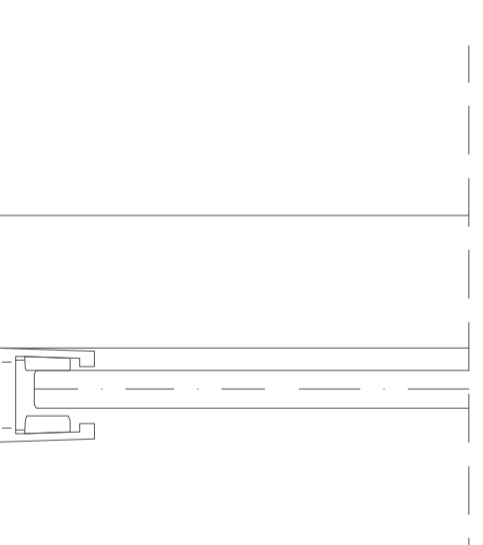

Details Maars Horizon Glastrennwand
Format: A2 / M 1:2

 **maars** LIVING WALLS®
www.trenwaende-hamburg.de

 **Holger Kirchoff**
GmbH